


LOCAÇÃO
ESCALA 1:500

Rampa de Acessibilidade do bloco B.

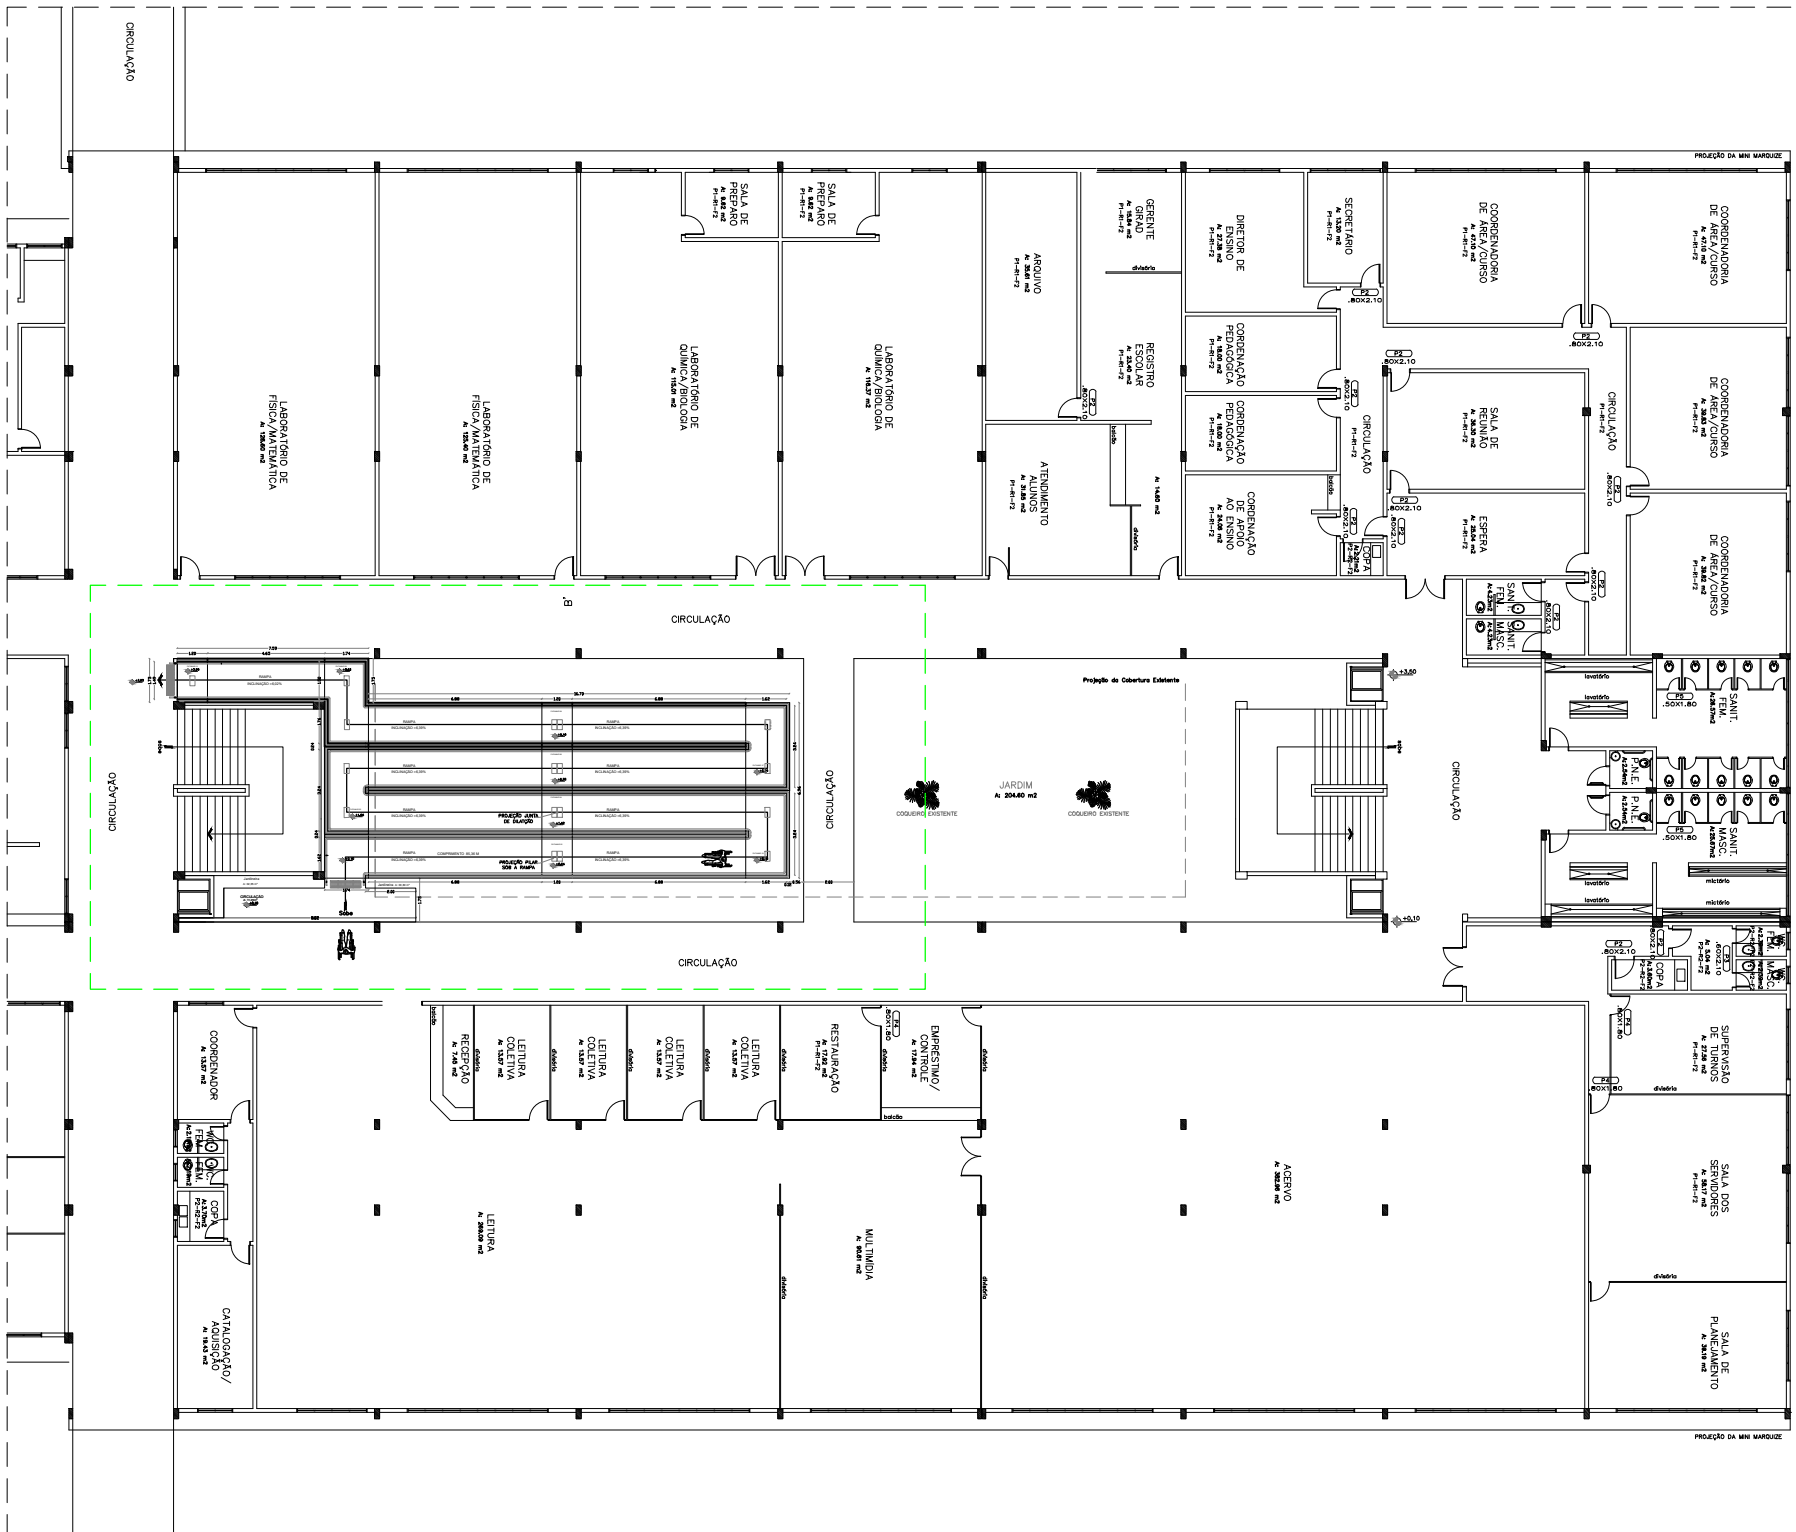

01 LOCAÇÃO
ESCALA 1:300

QUADRO DE PROJEÇÃO DE ÁREA CONSTRUÍDA	
RAMPA DE ACESSIBILIDADE DO BLOCO B	141,50 m²

QUADRO DE ÁREA E PERÍMETRO DO PISO	
ÁREA DO PISO DA RAMPA DE ACESSIBILIDADE DO BLOCO B	122,17 m²
PERÍMETRO DO PISO DA RAMPA DE ACESSIBILIDADE DO BLOCO B	165,96 m

QUADRO DE ÁREA DA COBERTURA	
RAMPA DE ACESSIBILIDADE DO BLOCO B	292,91 m²



INSTITUTO FEDERAL DO AMAPÁ - DIRETORIA DE ENGENHARIA - DIEN

TÍTULO: PROJETO ARQUITETÔNICO

OBRA: Rampa de Acessibilidade
RODOVIA BR-210, SN, BAIRRO BRASIL NOVO, MACAPÁ, AP.

ASSUNTO: PLANTA DE LOCAÇÃO DA RAMPA DE ACESSIBILIDADE DO BLOCO B DO IFAP CAMPUS MACAPÁ.

RESPONSÁVEL
TÉCNICO: Nil Côrte
ARQUITETO E URBANISTA
CAU Nº 173979-4 - SIAPE Nº 2329868

ESCALA:
INDICADA

FOLHA:
01/08

FORMATO:
A3

DATA:
SET/2019



RESPONSABILIDADE SOCIAL AO REPRODUZIR ESTE DOCUMENTO
MENOS PAPEL NO LIXO = MAIS ÁRVORES NA NATUREZA