



05 | CORTE AA
ESCALA 1/100

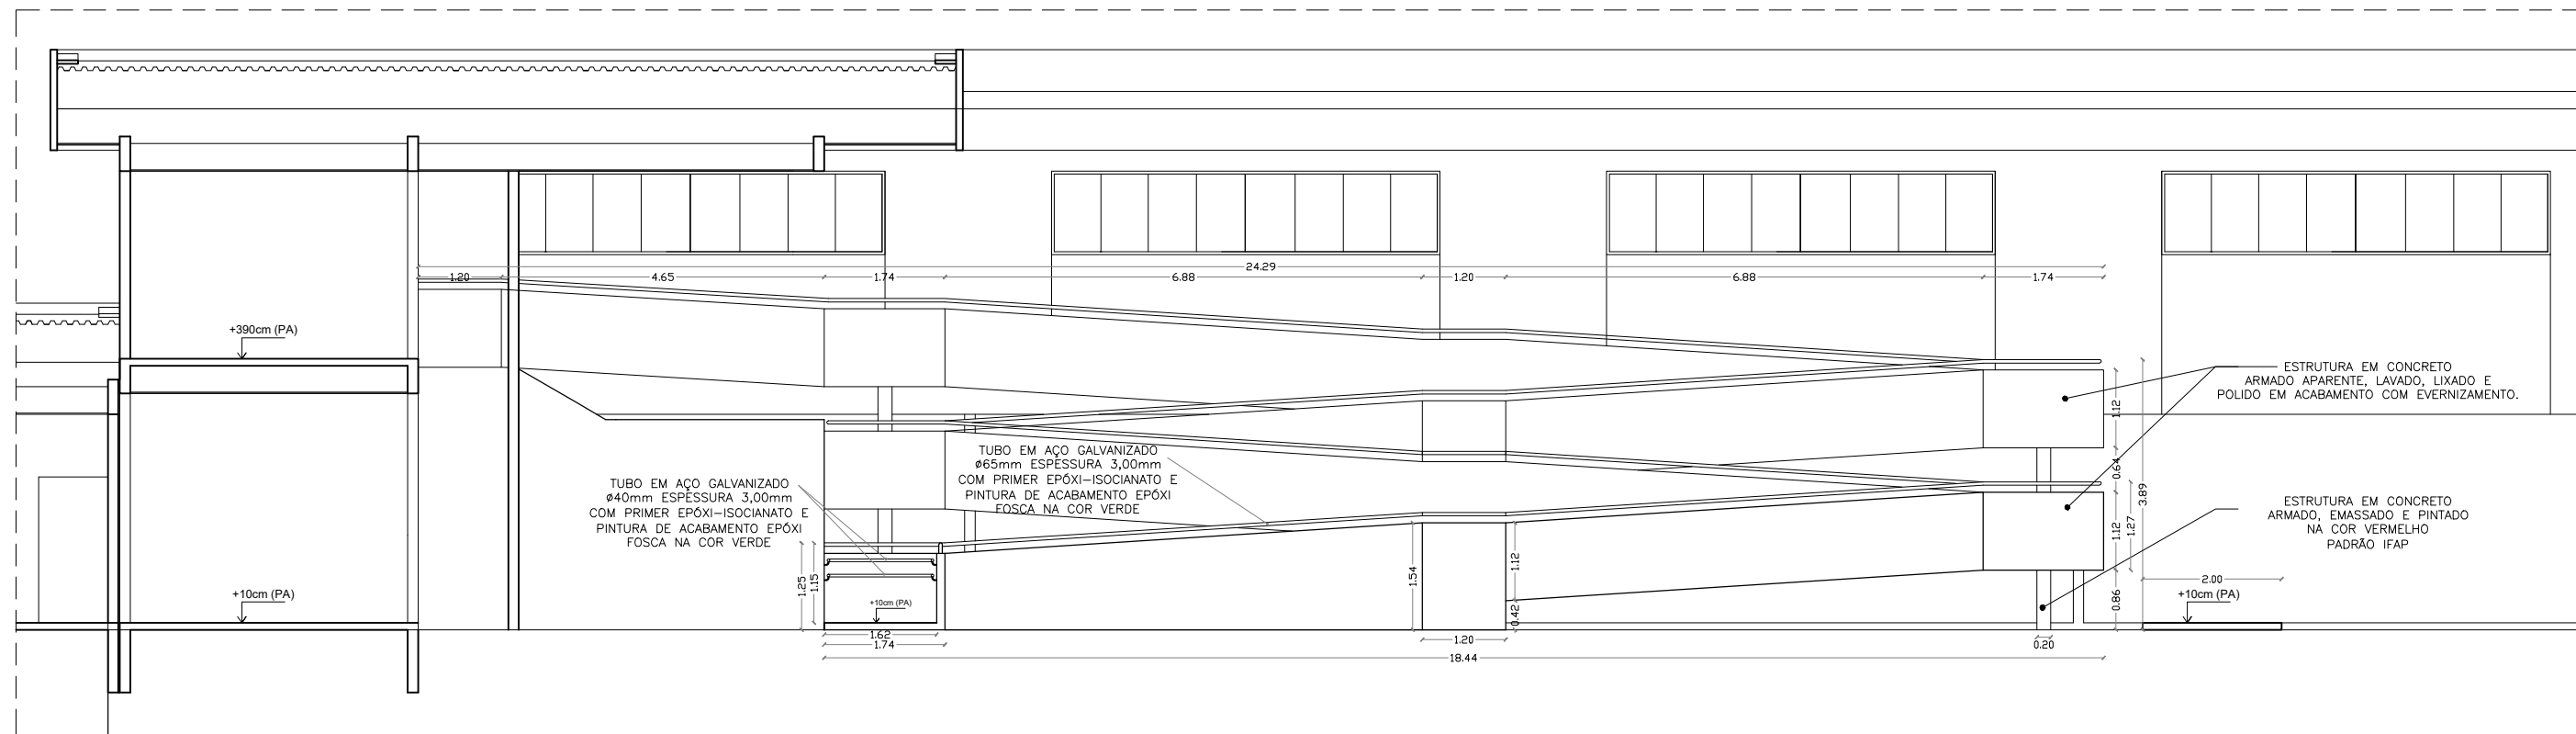

06 | VISTA 01
ESCALA 1/100

	INSTITUTO FEDERAL DO AMAPÁ - DIRETORIA DE ENGENHARIA - DIEN			FOLHA:	05/08
	TÍTULO:	PROJETO ARQUITETÔNICO	OBRA:	Rampa de Acessibilidade RODOVIA BR-210, SN, BAIRRO BRASIL NOVO, MACAPÁ, AP.	FORMATO: A3
ASSUNTO:	CORTE AA' e BB'	RESPONSÁVEL TÉCNICO:	Nil Côrte ARQUITETO E URBANISTA CAU Nº 173975-4 SIAPE Nº 2329868	ESCALA: INDICADA	DATA: SET/2019



RESPONSABILIDADE SOCIAL AO REPRODUZIR ESTE DOCUMENTO
MENOS PAPEL NO LIXO = MAIS ÁRVORES NA NATUREZA